


Pianta Rialzato

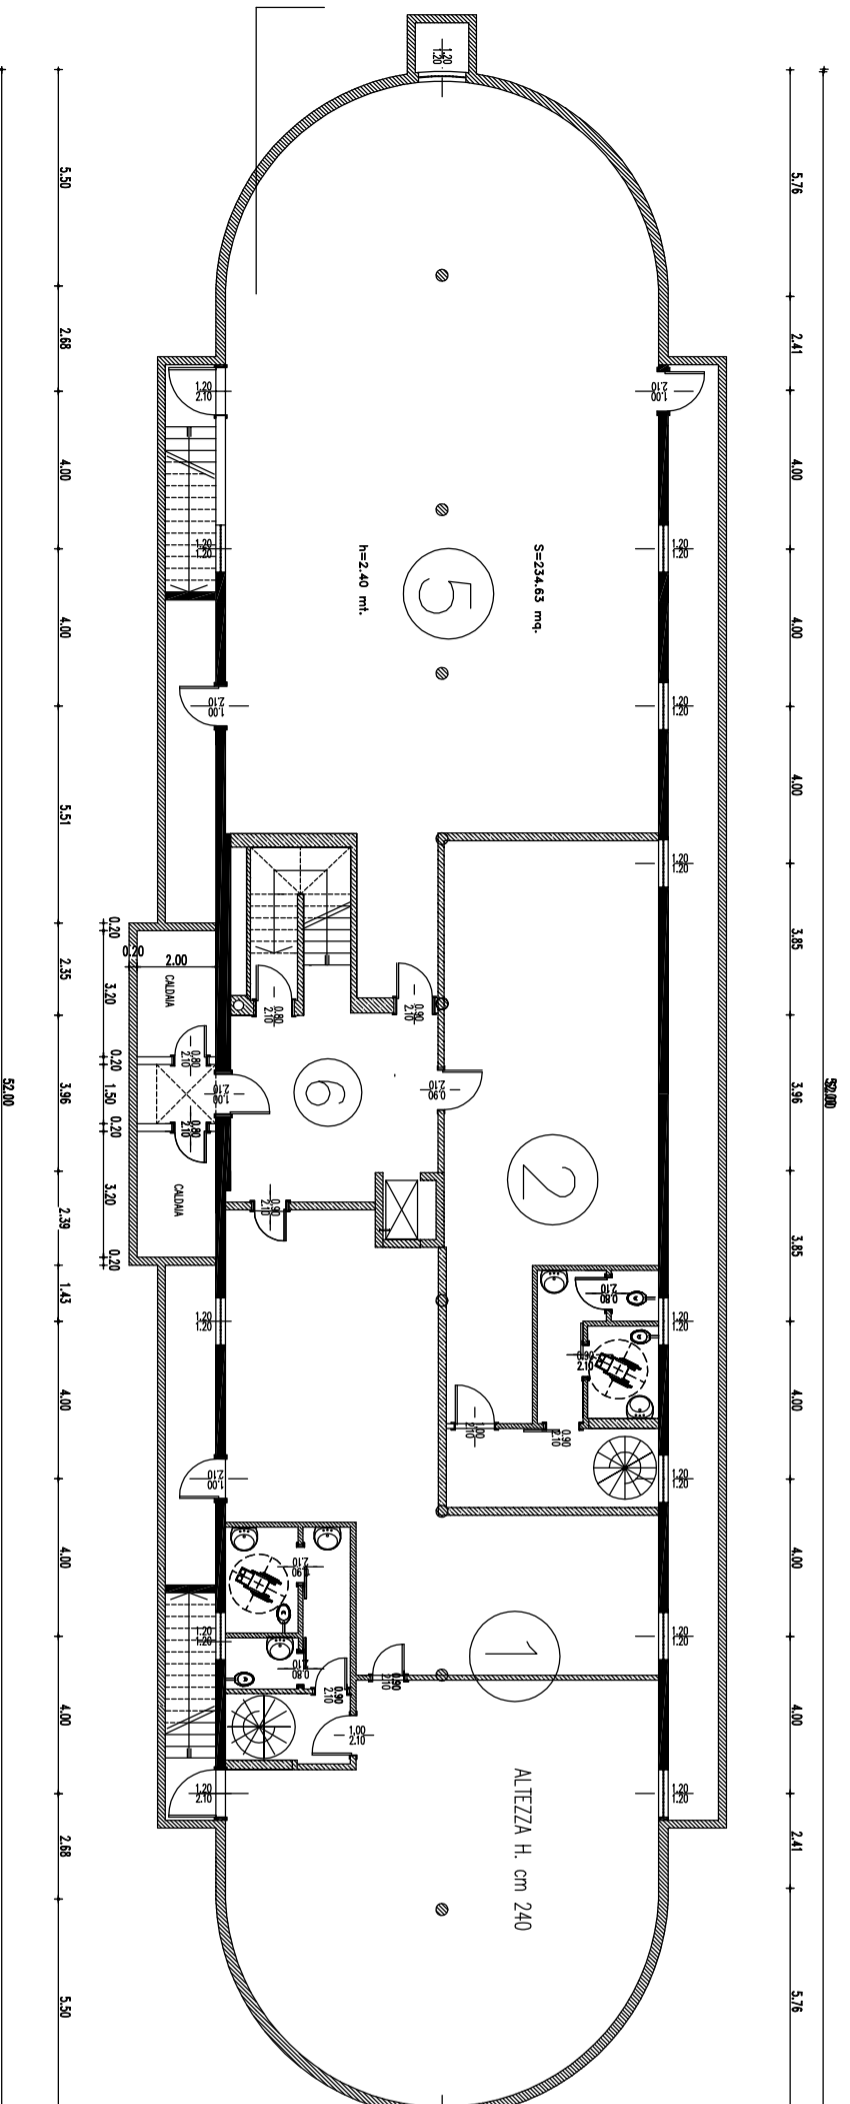

Pianta Piano Interrato

TAVOLAN.	<b>1</b>	COMUNE DI ORIGGIO
SCALA	1:200	PROVINCIA DI VARESE -UFFICIO TECNICO COMUNALE-
DATA	Maggio '05	NUOVO EDIFICIO POLIFUNZIONALE Nuove sedi per Associazioni, Centro Prelievi ed Ufficio Postale
		PLANIMETRIA